

23 NUMERACIÓN PARCELA SEGÚN PROYECTO REPARCELACIÓN
297 NUMERACIÓN PARCELA SEGÚN CATASTRO

PEAU SECTOR 1 AR1 - PARCELAS R-3, 23 A LA 48 Y R-4 E EGÜES (NAVARRA)
 SITUACIÓN: C/ DE LOS CONCEJOS DEL 45 AL 95, 31486 EGÜES (NAVARRA)
 PROMOTOR: XXXXXXXXXXXXXXXXXXXX

ESTADO ACTUAL
 SITUACIÓN

01.1

A4 1/1000

FEBRERO 2022
 REF IN0222 / BOA XXXX

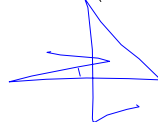

 BOA arquitectos, S. L. P.
 c/ berriobide, 36 - oficina 101
 31013 Ansoáin (NAVARRA)


 www.boa-arquitectos.com


 IN

ARQUITECTA: NEKANE ÍÑIGUEZ ASIO COAVN nº 3337
 PZ de Pedro de Azular 5, 2º A - 31008 Pamplona
 nekane.arquitecturain@gmail.com TEL 687582510

948 18 79 77 ARQUITECTURA



raúl beloso



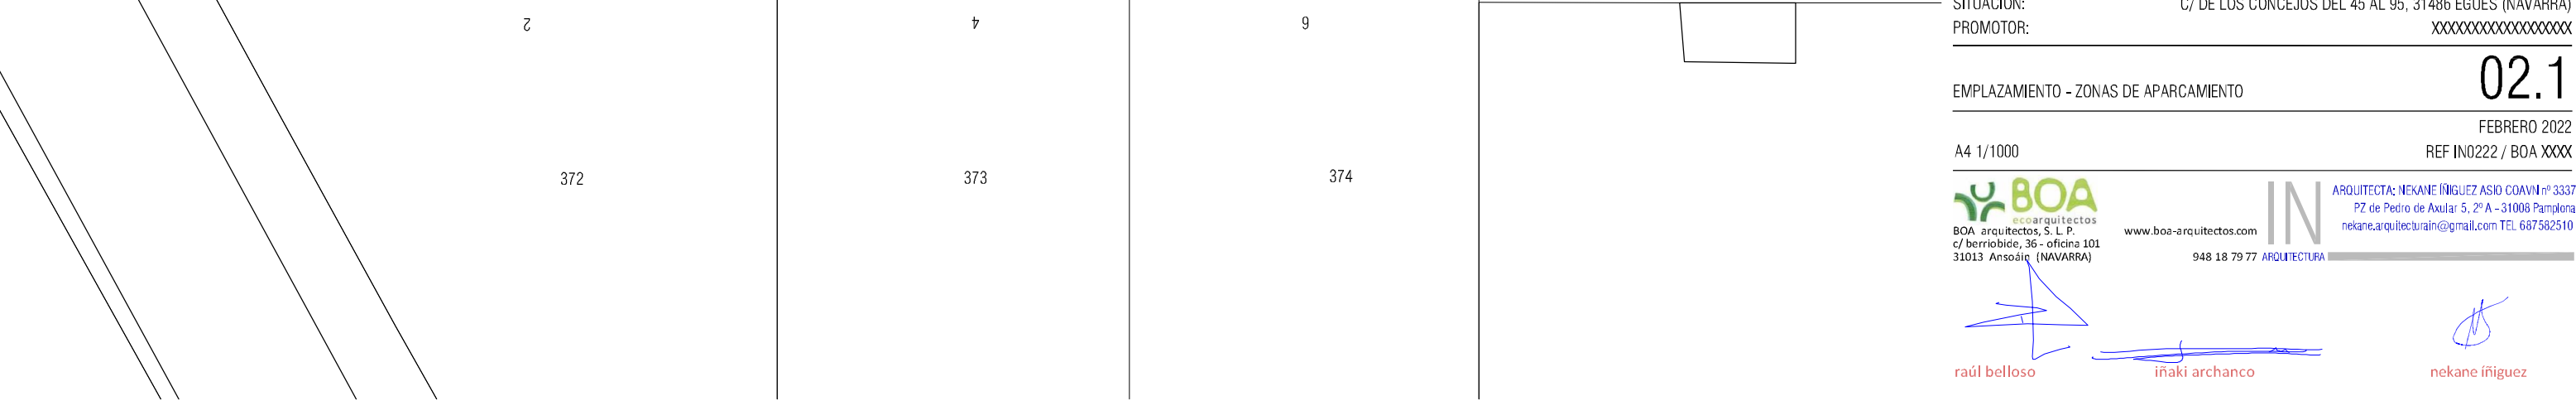
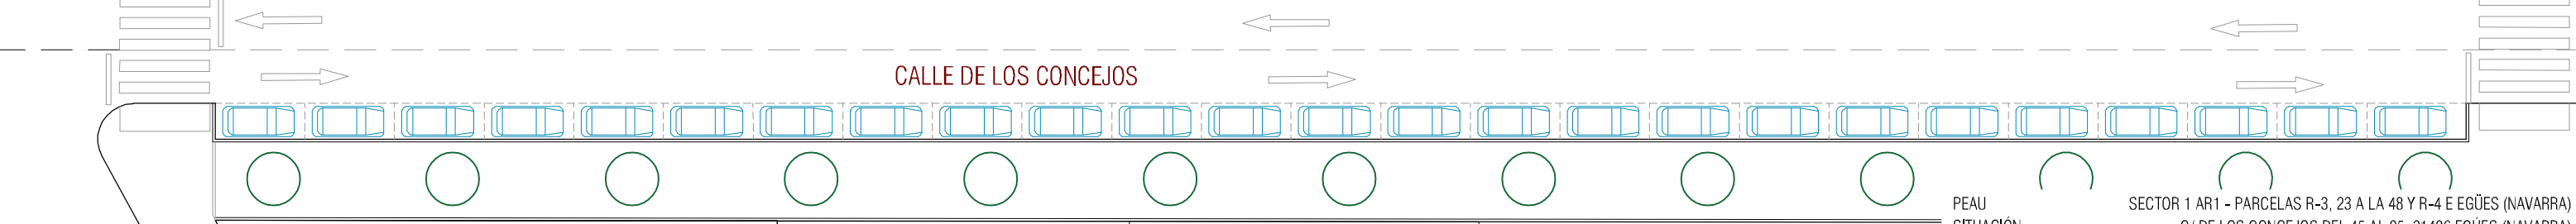
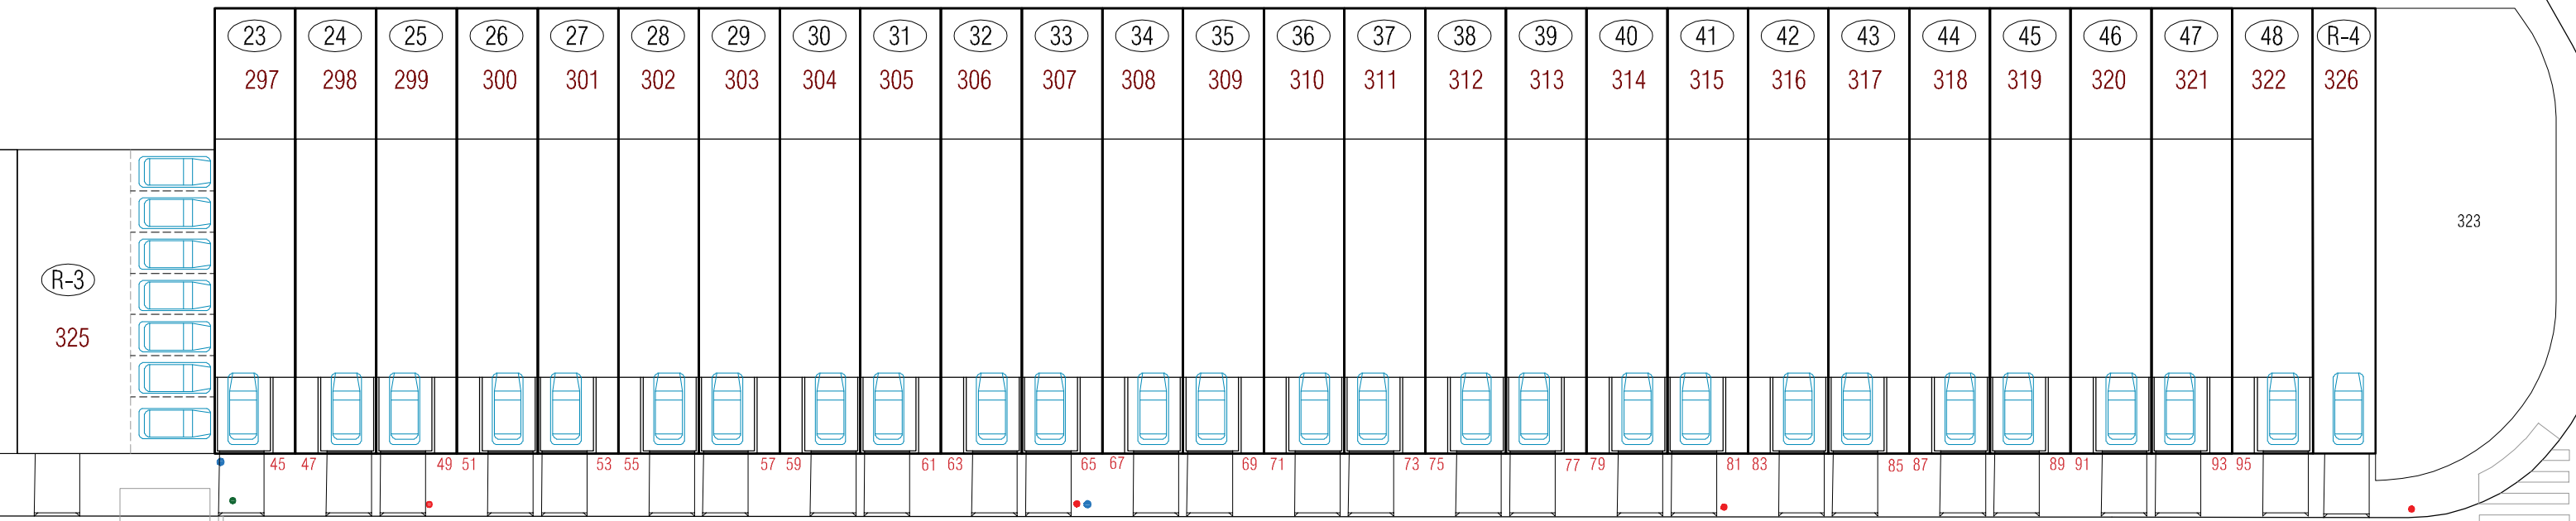
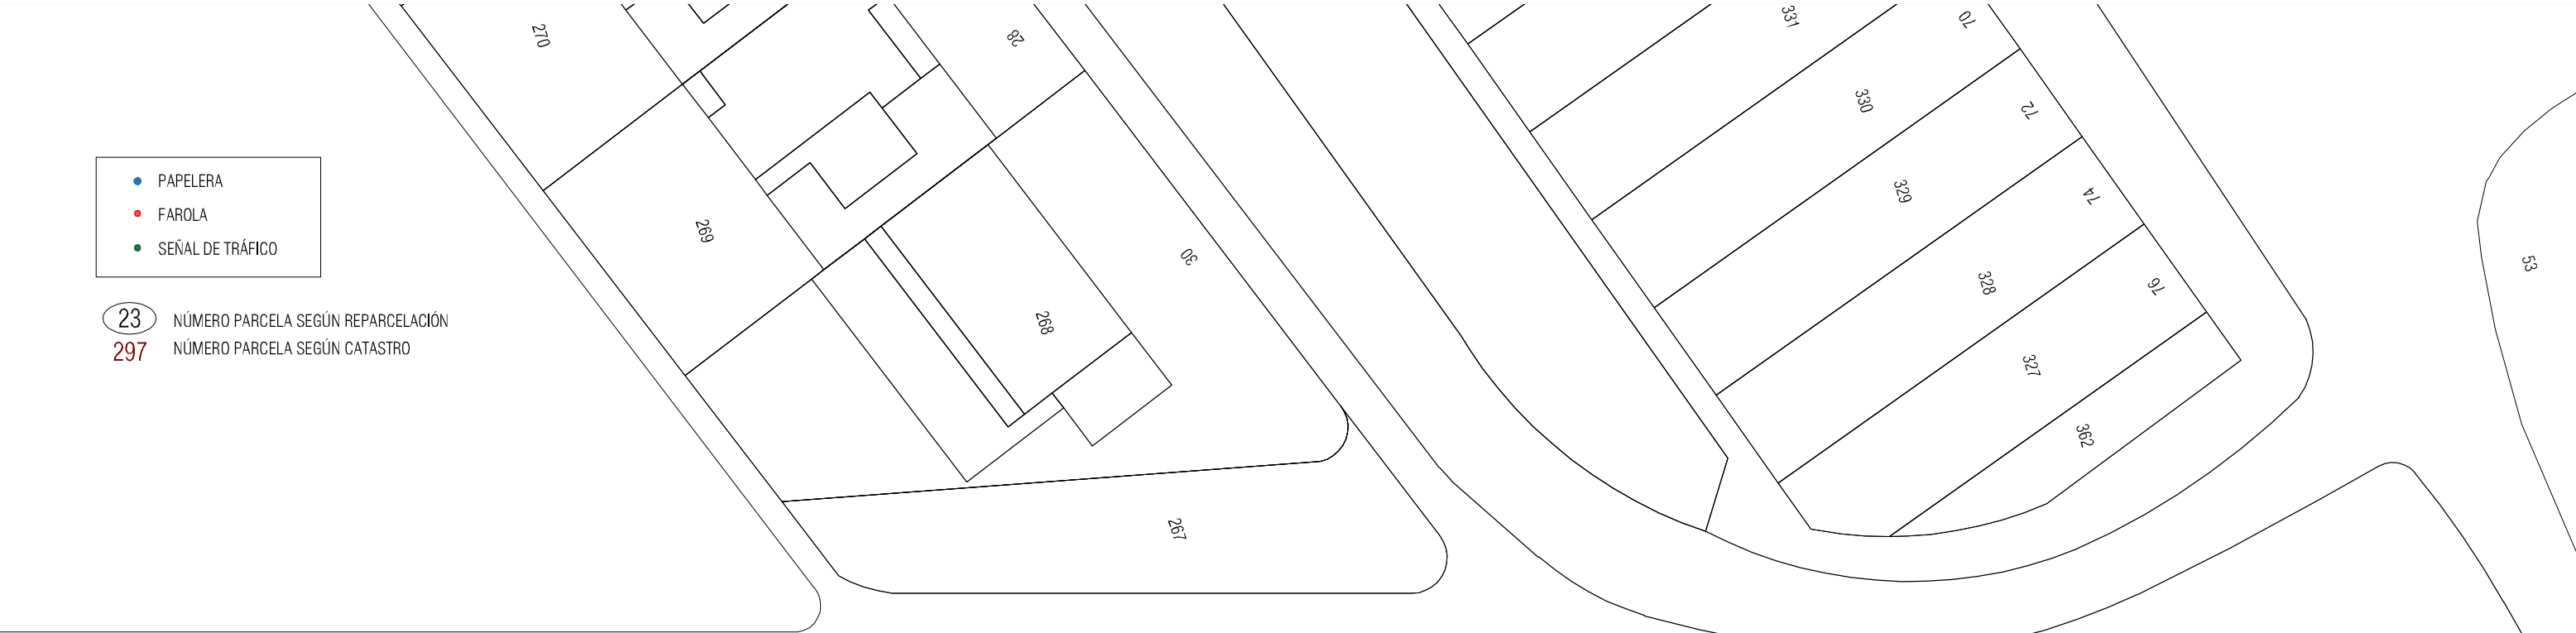
iñaki archanco



nekane íñiguez

- PAPELERA
- FAROLA
- SEÑAL DE TRÁFICO

23 NÚMERO PARCELA SEGÚN REPARCELACIÓN
 297 NÚMERO PARCELA SEGÚN CATASTRO



PEAU SITUACIÓN: SECTOR 1 AR1 - PARCELAS R-3, 23 A LA 48 Y R-4 E EGÜES (NAVARRA)
 C/ DE LOS CONCEJOS DEL 45 AL 95, 31486 EGÜES (NAVARRA)
 PROMOTOR: XXXXXXXXXXXXXXXXXXXX

EMPLAZAMIENTO - ZONAS DE APARCAMIENTO **02.1**
 FEBRERO 2022
 REF IN0222 / BOA XXXX

A4 1/1000
BOA arquitectos, S. L. P. c/ berriobide, 36 - oficina 101 31013 Ansoáin (NAVARRA)
 www.boa-arquitectos.com
IN ARQUITECTA: NEKANE IÑIGUEZ ASIO COAVN nº 3337 PZ de Pedro de Axular 5, 2º A - 31008 Pamplona nekane.arquitecturain@gmail.com TEL 687582510
 948 18 79 77 ARQUITECTURA

raúl belloso iñaki archanco nekane iñiguez