


NORTE

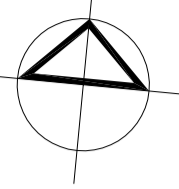

Parcela 73

Parcela 73

Seccion 1

Seccion 2

Seccion 3

Seccion 4

Edificio 1

Edificio 2

Edificio 3

Edificio 4

Seccion 1

Seccion 2

Seccion 3



Seccion 4

Edificio 1

Edificio 2

Edificio 3

Edificio 4

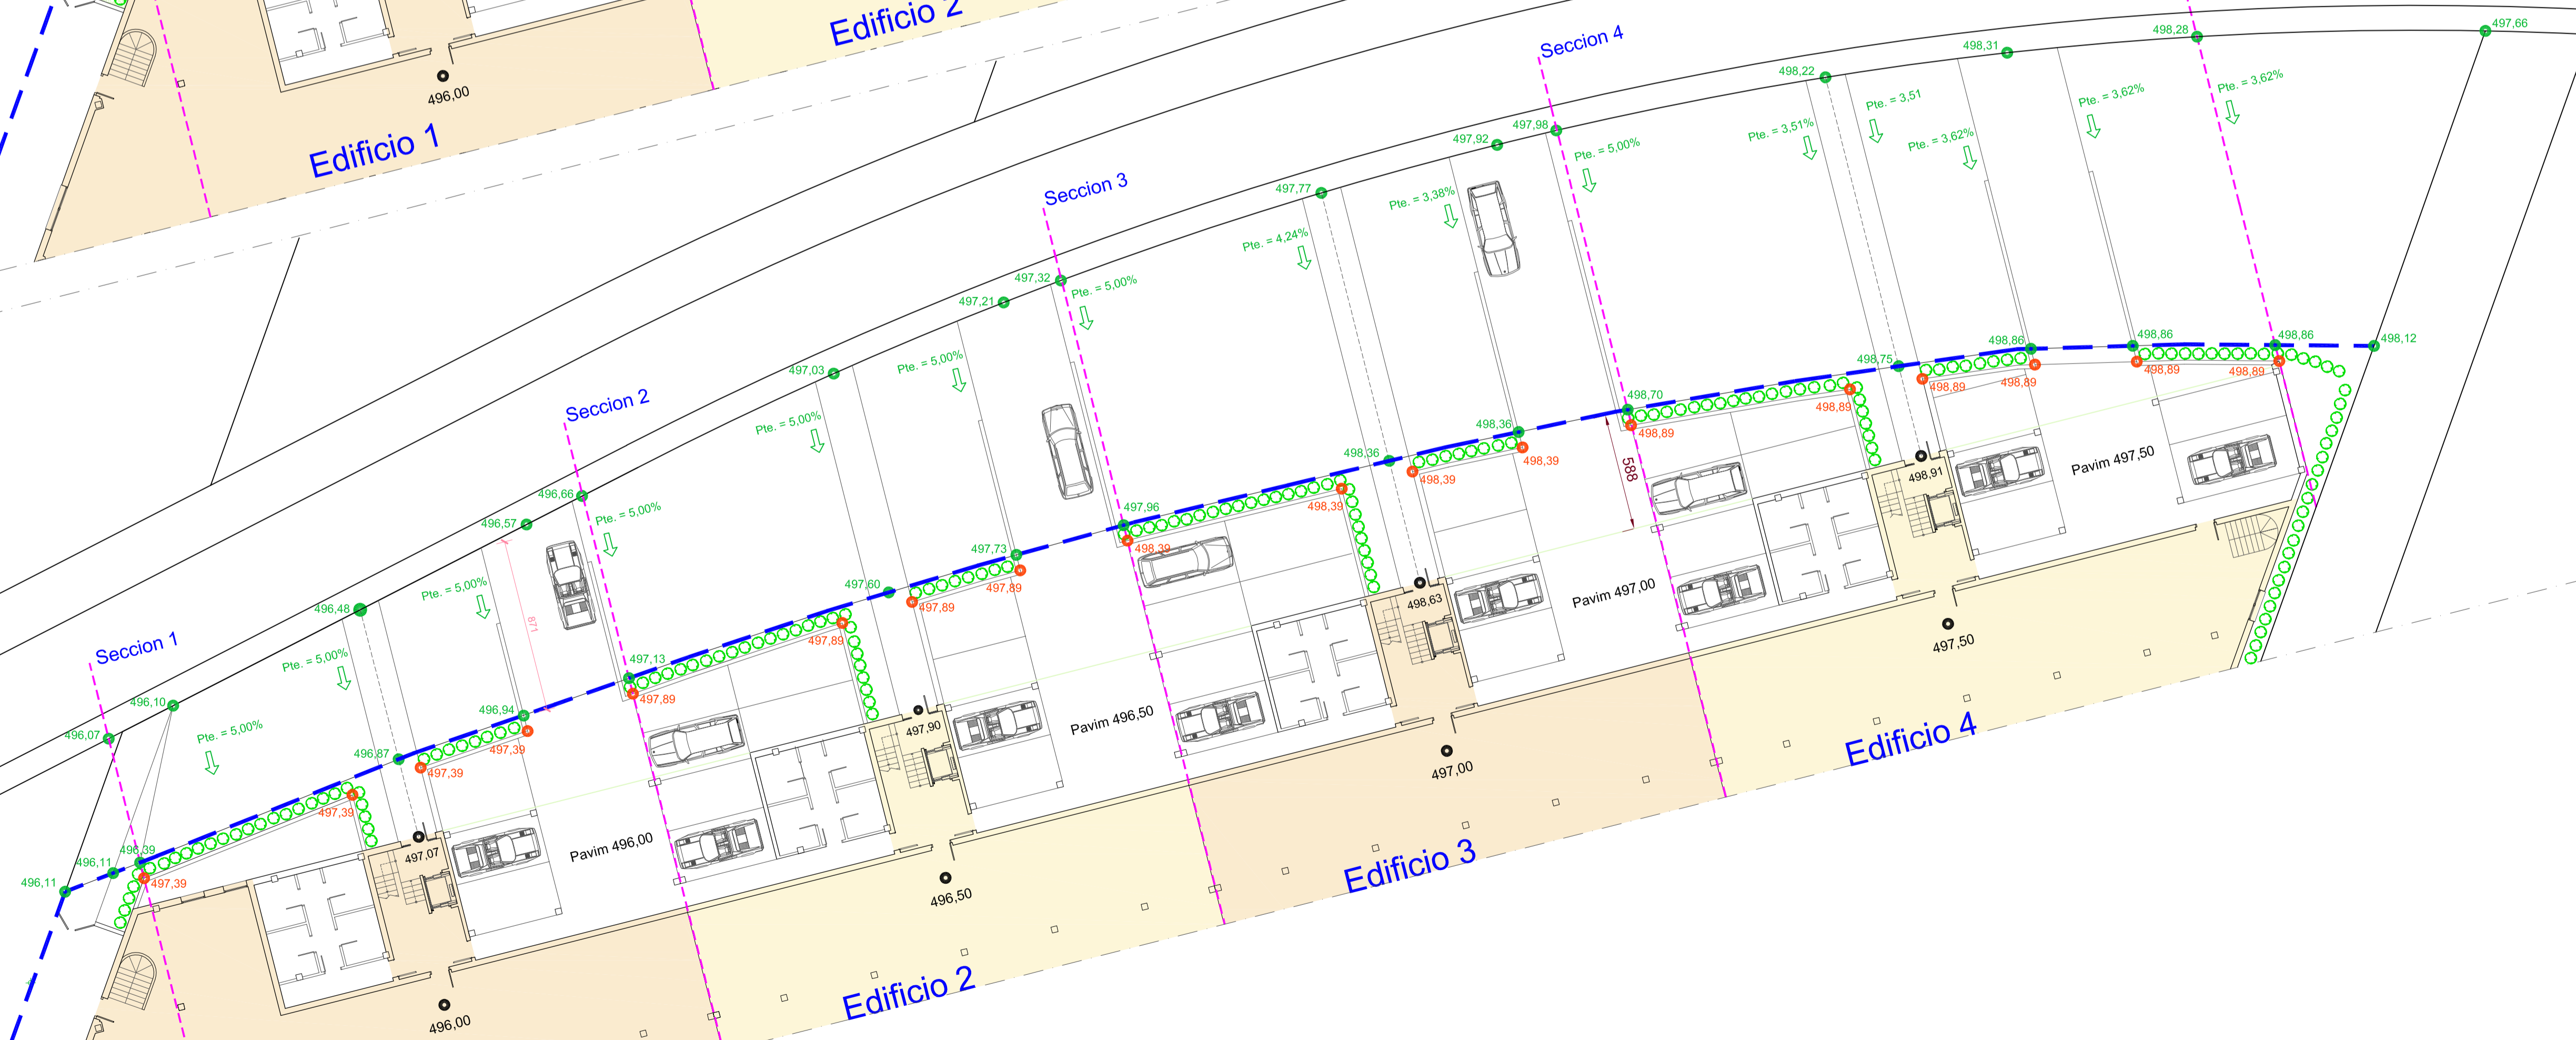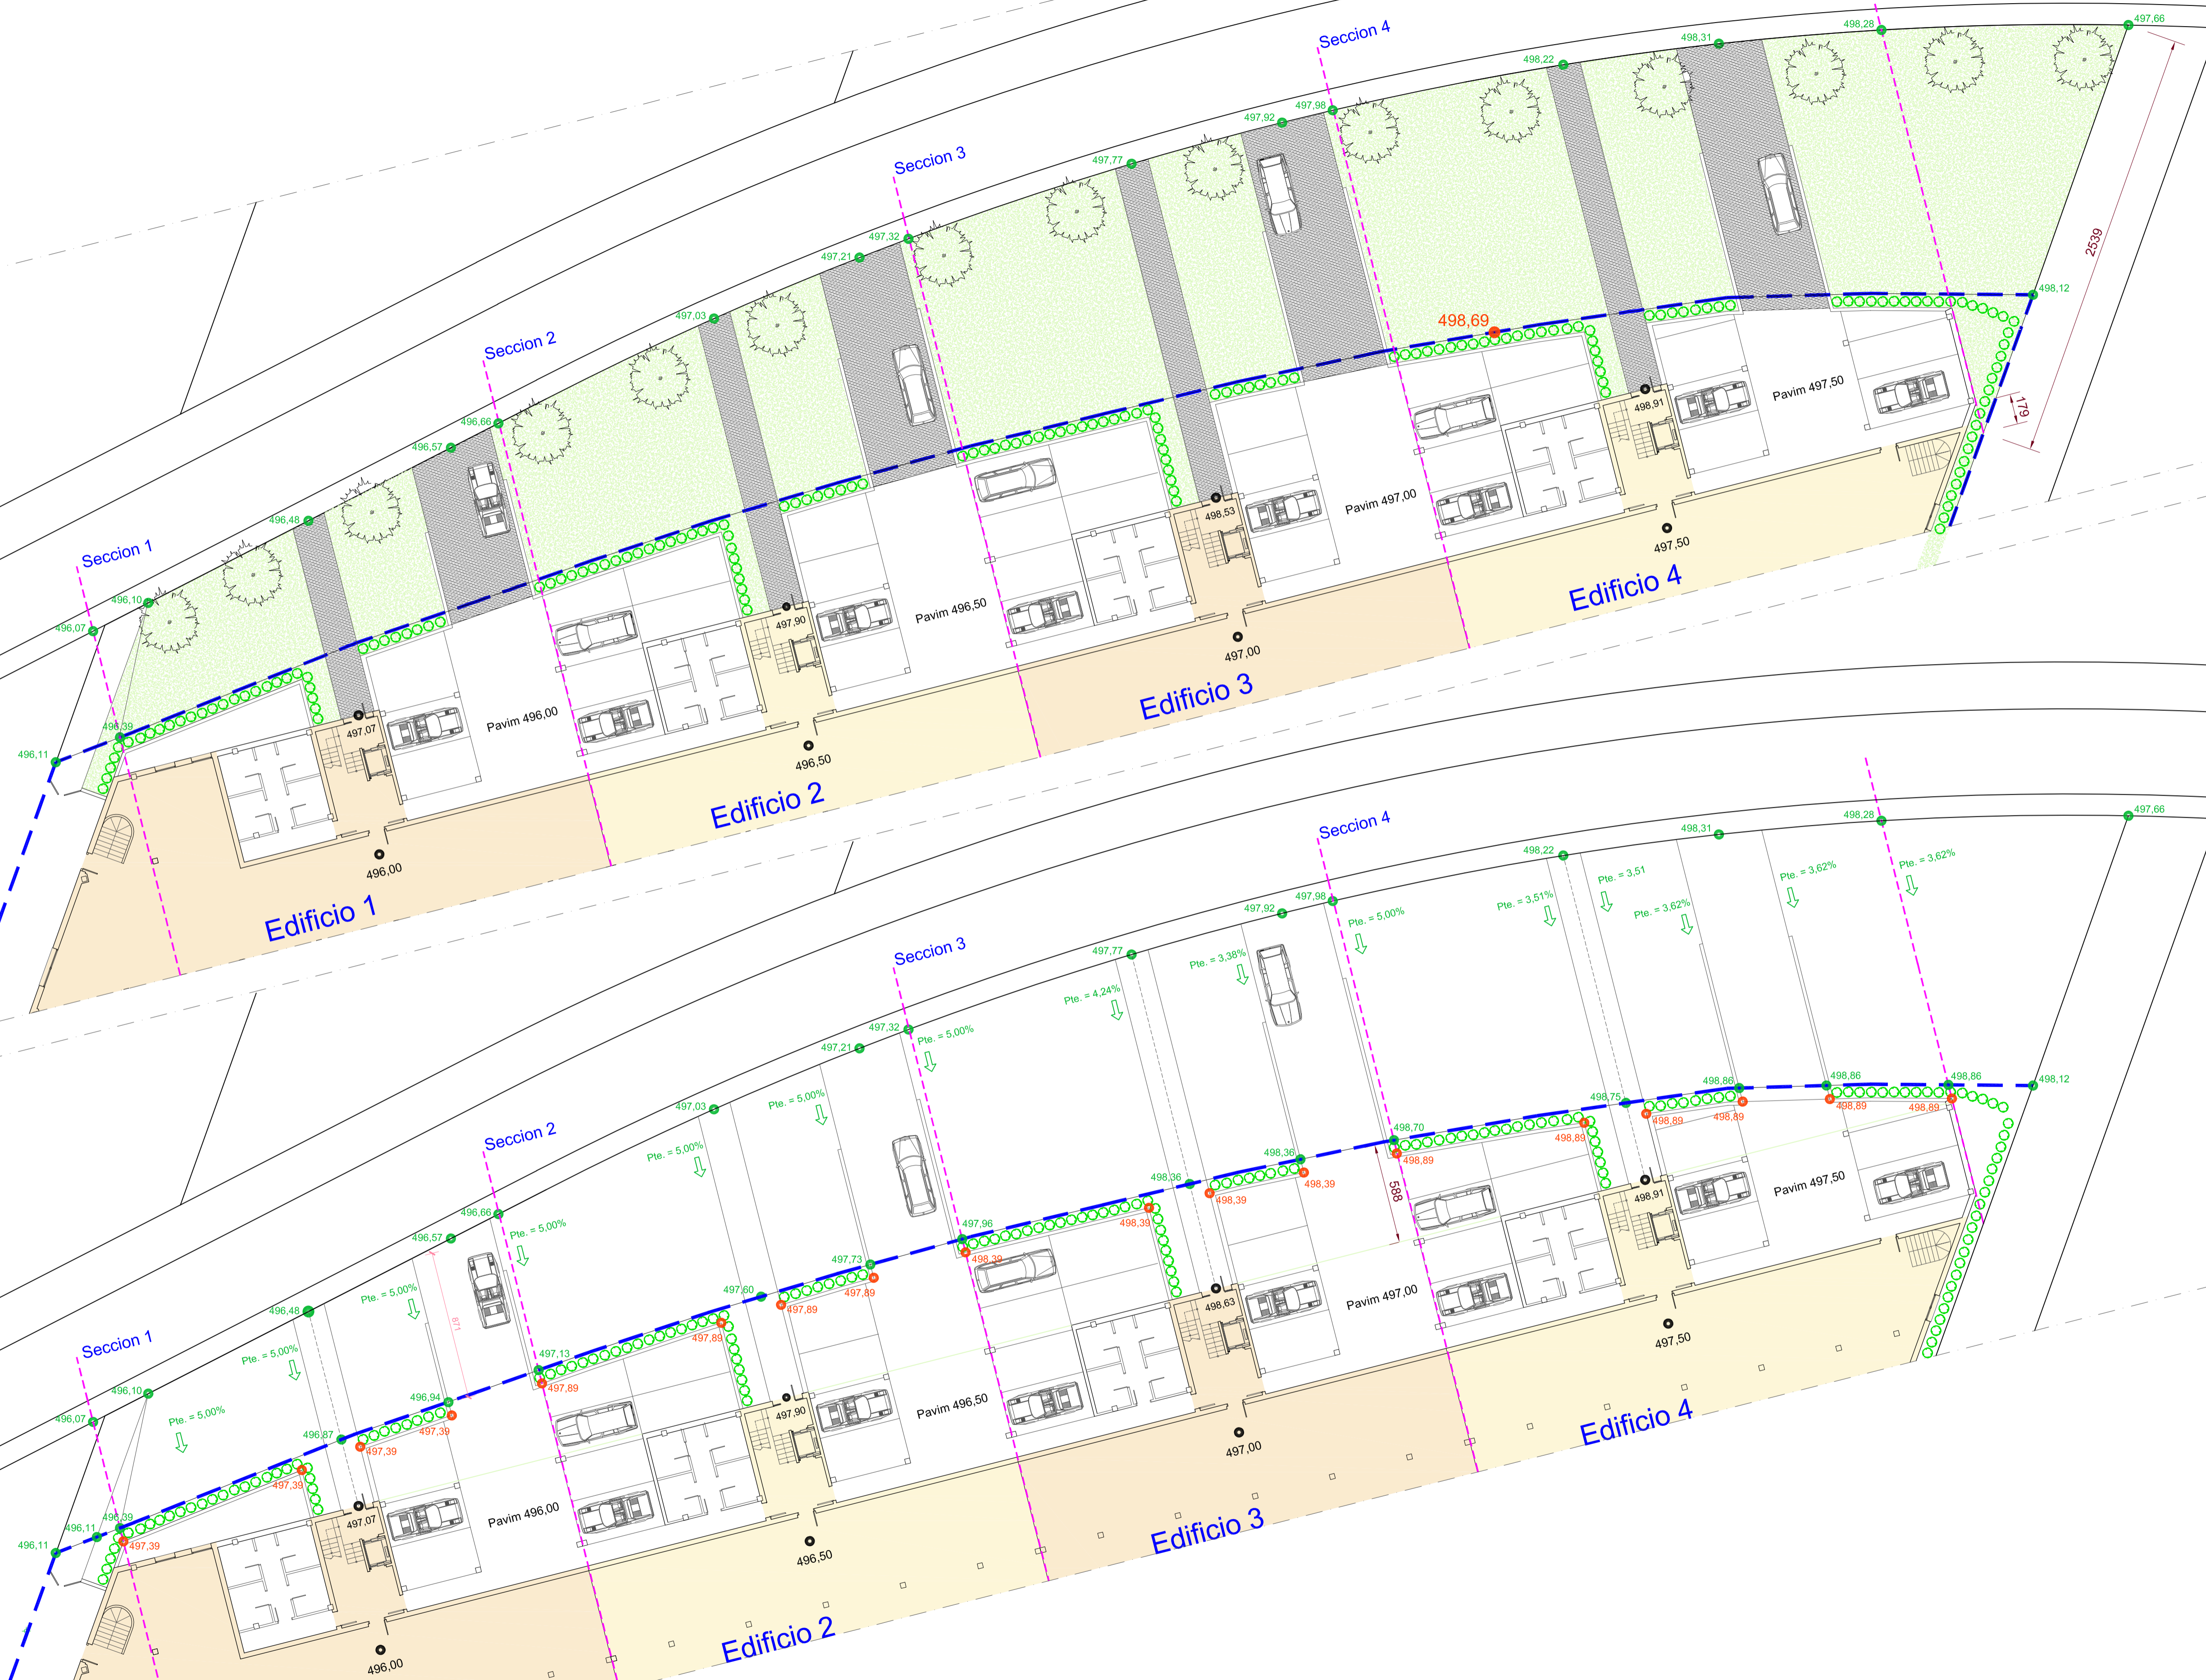

MODIFICACIÓN PLAN PARCIAL ALZUA-2			
Promotor	SORATAROS S.L.	Fecha	Mayo 2024
Plano de	Parcela 88 - Distribución - Arbolado	Plano nº	8
Escala	1:200	Parcela 88 - Cotas y Rasantes	
Arquitecto	JESUS EZPONDA GLAVERRI Avda. Pío XII 33 Entrepalata C. 31008 PAMPLONA Tfn. 948 255112 e-mail: ezpondajesus@gmail.com	ARQUITECTURA & URBANISMO	Referencia 50.05

08-MPP-Parcela 88

Puede acceder a este documento en formato PDF - PAdES y comprobar su autenticidad en la Sede Electrónica usando el código CSV siguiente:



URL (dirección en Internet) de la Sede Electrónica: <https://sedeelectronica.valledeegues.es/>

Código Seguro de Verificación (CSV): AJCA AC37 CDNV DTPP K29R

En dicha dirección puede obtener más información técnica sobre el proceso de firma, así como descargar las firmas y sellos en formato XAdES correspondientes.

Resumen de firmas y/o sellos electrónicos de este documento

Huella del documento para el firmante	Texto de la firma	Datos adicionales de la firma
	Registrado el 12/06/2024 a las 12:16 Nº de entrada 6020 / 2024	Sello electrónico - 12/06/2024 12:16 Sede Electrónica VALLE DE EGÜÉS / EGUESIBAR
	JESUS MARIA EZPONDA OLAVERRI NIF 15766873M En representación de la persona interesada SORATAROS SL NIF B31796329	Firma electrónica avanzada - DIRECCION GENERAL DE LA POLICIA - 13/06/2024 12:41 JESUS MARIA EZPONDA OLAVERRI